

04001992703980008

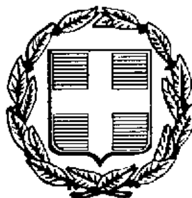

ΕΦΗΜΕΡΙΣ ΤΗΣ ΚΥΒΕΡΝΗΣΕΩΣ

ΤΗΣ ΕΛΛΗΝΙΚΗΣ ΔΗΜΟΚΡΑΤΙΑΣ

ΤΕΥΧΟΣ ΤΕΤΑΡΤΟ — Αρ. Φύλλου 199

27 Μαρτίου 1998

ΠΕΡΙΕΧΟΜΕΝΑ

ΑΠΑΛΛΟΤΡΙΩΣΕΙΣ
ΑΝΑΚΟΙΝΩΣΕΙΣ

Αριθ. 934/οικ (1)

Ανακοίνωση παρακατάθεσης αποζημίωσης από απαλλοτρίωση ακινήτων για τη σύνδεση της Ν.Α. παράκαμψης Μεγαλόπολης με την υφιστάμενη Ε.Ο. Μεγαλόπολης - Καλαμάτας.

Ο ΠΡΟΪΣΤΑΜΕΝΟΣ Δ.Ε.Κ.Ε. ΠΕΡΙΦ. ΠΕΛΟΠΟΝΝΗΣΟΥ

1. Σύμφωνα με τις διατάξεις του Ν.Δ/τος 797/1971 «περί αναγκαστικών απαλλοτριώσεων» γνωστοποιούμε σε όλους:

α) που έχουν ή διεκδικούν δικαιώματα κυριότητας σε ακίνητα που απαλλοτριώθηκαν αναγκαστικά με την υπ' αριθ. 797/13.5.96 απόφαση του Περ/κού Δ/ντή Αρκαδίας (ΦΕΚ 536/Δ/27.5.96 τεύχος Δ') για την σύνδεση της Ν.Α. παράκαμψης Μεγαλόπολης με την υφισταμένη Ε.Ο. Μεγαλόπολης - Καλαμάτας.

β) τους ενυπόθηκους δανειστές και τρίτους διεκδικητές των ακινήτων αυτών, ότι η αποζημίωση της εδαφικής επιφάνειας και των επικειμένων της, όπως περιγράφονται στο σχετικό κτηματολογικό πίνακα, που καθορίσθηκε με την αριθ. 53/1997 δικαστική απόφαση του Μονομελούς Πρωτοδικείου Τρίπολης κατατέθηκε στο Ταμείο Παρ/κών και Δανείων και εκδόθηκε για το σκοπό αυτό το αριθ. 8184/16.2.98 γραμμάτιο σύστασης παρακαταθήκης του Γραφείου Παρ/κών και Δανείων Μεγαλόπολης για ποσό δραχμών 21.173.750.

2. Η αποζημίωση αυτή είναι αποδοτέα στους δικαιούχους που θα αναγνωρισθούν σύμφωνα με το Νόμο.

3. Η παρούσα ανακοίνωση να δημοσιευθεί στην Εφημερίδα της Κυβερνήσεως.

Τρίπολη, 9 Μαρτίου 1998

Ο Προϊστάμενος

ΠΟΛ. ΠΑΠΑΪΩΑΝΝΟΥ

ΠΟΛΕΟΔΟΜΙΑ

ΑΠΟΦΑΣΕΙΣ

Αριθ. 833 (2)

Χαρακτηρισμός ως διατηρητέου του κτιρίου και του περιβάλλοντος χώρου του, που βρίσκεται στη Βέροια και επί του «λόφου Βικέλα», και καθορισμός ειδικών όρων και περιορισμών δόμησής του, φερόμενου ως ιδιοκτησίας του Μιχαήλ Χασιώτη.

Ο ΥΠΟΥΡΓΟΣ ΜΑΚΕΔΟΝΙΑΣ - ΘΡΑΚΗΣ

Έχοντας υπόψη:

1. Τις διατάξεις:

• Του Ν. 1577/1985 (ΦΕΚ 210 Α΄) «Γενικός Οικοδομικός Κανονισμός» και ειδικότερα των άρθρων 3 και 4 αυτού, όπως τροποποιήθηκε μεταγενέστερα (άρθρο 1 Ν. 1772/1988 - ΦΕΚ 91 Α΄).

• Του Π.Δ. 358/1986 (ΦΕΚ 158 Α΄) «Καθορισμός αρμοδιοτήτων Υπουργείου Βορείας Ελλάδας» και ειδικότερα του άρθρου 2 παρ. δ (αα) και (δδ), που αναφέρονται στο χαρακτηρισμό κτιρίων ως διατηρητέων ή οικισμών ή τμημάτων αυτών ως παραδοσιακών και στην προστασία των ιστορικών τόπων, αντίστοιχα.

• Του Π.Δ. 92/1987 (ΦΕΚ 51 Α) «Οργανισμός Υπουργείου Βόρειας Ελλάδας», όπως τροποποιήθηκε και συμπληρώθηκε με τις διατάξεις του Π.Δ/τος 492/1988 (ΦΕΚ 224 Α).

2. Την απόφαση Υ.704/19.8.1988 (ΦΕΚ 575 Β΄) του Πρωθυπουργού, για την μετονομασία του Υπουργείου Βόρειας Ελλάδας σε Υπουργείο Μακεδονίας - Θράκης.

3. Την από 9 Φεβρουαρίου 1998 αιτιολογική έκθεση της Διεύθυνσης Πολιτισμού του Υπουργείου Μακεδονίας - Θράκης.

4. Την από 20 Φεβρουαρίου 1998 απάντηση - αίτηση του ιδιοκτήτη του υπόψη κτιρίου, Μιχαήλ Χασιώτη, στην οποία αναφέρεται ότι ο ιδιοκτήτης συμφωνεί με την πρόταση της Υπηρεσίας για το χαρακτηρισμό του υπόψη κτιρίου και του περιβάλλοντος χώρου του ως διατηρητέων, αποφασίζουμε:

1. Χαρακτηρίζουμε ως διατηρητέο το κτίριο και τον περιβάλλοντα χώρο του, που βρίσκεται στη Βέροια και επί του «λόφου Βικέλα», φερόμενο ως ιδιοκτησίας του Μιχαήλ Χασιώτη, όπως φαίνεται στο συνημμένο τοπογραφικό διάγραμμα σε κλίμακα 1:200, που θεωρήθηκε από τη Δ/νση Πολιτισμού του ΥΜΑΘ και που σε σμίκρυνση αντίτυπό του δημοσιεύεται με την απόφαση αυτή, για τους παρακάτω κυρίως λόγους:

– Είναι αξιόλογο και ενδιαφέρον κτίριο της εποχής του μεσοπολέμου και χτίστηκε από τη γνωστή οικογένεια Βικέλα πάνω στον ομώνυμο λόφο που δεσπόζει της Βέροιας.

– Αποτελεί χαρακτηριστικό παράδειγμα εκλεκτισμού με σαφή υπεροχή της βυζαντινής επιρροής προερχόμενης από τη μοναστηριακή και εκκλησιαστική αρχιτεκτονική της ύστερης βυζαντινής περιόδου.

– Η μορφολογία και η αρχιτεκτονική του διατηρούν πολλά παραδοσιακά στοιχεία εκφρασμένα στην αρχιτεκτονική των όψεων και τη διακοσμητική τους.

Αποτελεί πολύτιμο παράδειγμα του αρχιτεκτονικού πλούτου της πόλης και της τοπικής παραδοσιακής αρχιτεκτονικής.

Χτισμένο πάνω στον ομώνυμο λόφο (λόφο Βικέλα) μέσα σ΄ ένα πλούσιο και ποικίλο φυσικό περιβάλλον (κήπος) αποτελεί ένα χαρακτηριστικό σημείο αναφοράς της πόλης, στοιχείο σημαντικό για τους νοητικούς χάρτες της πόλης και τον σαφή προσανατολισμό των πεζών.

2. Στο χαρακτηριζόμενο ως διατηρητέο κτίριο απαγορεύεται κάθε αφαίρεση, αλλοίωση ή καταστροφή των επί μέρους αρχιτεκτονικών και διακοσμητικών στοιχείων του.

3. Επιτρέπεται η επισκευή, ο εκσυγχρονισμός των εγκαταστάσεων, η στατική ενίσχυση και η εσωτερική διαρρύθμιση του κτιρίου εφ΄ όσον δεν αλλοιώνεται ο γενικός αρχιτεκτονικός χαρακτήρας του.

4. Απαγορεύεται η τοποθέτηση κάθε είδους επιγραφών και διαφημίσεων σε οποιαδήποτε θέση του κτιρίου. Επιτρέπεται μόνο η τοποθέτηση επιγραφών μικρών διαστάσεων στην Ελληνική γλώσσα, που να πληροφορούν για τη χρήση των χώρων του κτιρίου.

5. Για οποιαδήποτε παρέμβαση στο εσωτερικό και εξωτερικό του διατηρητέου κτιρίου, όπως και για την τοποθέτηση επιγραφών, απαιτείται έγκριση της Επιτροπής Πολεοδομικού και Αρχιτεκτονικού Ελέγχου (ΕΠΑΕ) και της Διεύθυνσης Πολιτισμού του Υπουργείου Μακεδονίας Θράκης.

6. Κατά της αποφάσεως αυτής μπορεί να ασκηθεί το ένδικο μέσο της αιτήσεως ακυρώσεως ενώπιον του Συμβουλίου της Επικράτειας, εντός προθεσμίας εξήντα (60) ημερών, αρχόμενης από της επομένης της δημοσιεύσεώς της στην Εφημερίδα της Κυβερνήσεως, σύμφωνα με τις διατάξεις του άρθρου 46 του Π.Δ. 18/1989 «Κωδικοποίηση Διατάξεων Νόμων για το Συμβούλιο της Επικρατείας».

7. Κάλυψη δαπάνης: Από τις διατάξεις αυτής της απόφασης δεν προκαλείται δαπάνη σε βάρος του Κρατικού Προϋπολογισμού ή του Προϋπολογισμού του οικείου Ο.Τ.Α.

8. Η ισχύς της απόφασης αυτής αρχίζει από τη δημοσίευσή της στην Εφημερίδα της Κυβερνήσεως.

Η απόφαση αυτή να δημοσιευθεί στην Εφημερίδα της Κυβερνήσεως.

Θεσσαλονίκη, 9 Μαρτίου 1998

Ο ΥΠΟΥΡΓΟΣ

ΦΙΛΙΠΠΟΣ ΠΕΤΣΑΛΝΙΚΟΣ

ΟΤ 484

Αριθ. οικ. 1867/163/98 (3)

Τροποποίηση του ρυμοτομικού σχεδίου του Δήμου Ασπροσπύργου στα Ο.Τ. 415 - 416 - 418.

(ΑΠΟΦΑΣΗ 347/98)

Ο ΝΟΜΑΡΧΗΣ ΔΥΤΙΚΗΣ ΑΤΤΙΚΗΣ

Έχοντας υπόψη:

1. Τις διατάξεις του Ν.Δ. της 17ης Ιουλίου 1923 όπως μεταγενέστερα τροποποιήθηκαν και συμπληρώθηκαν και ειδικότερα το άρθρο 3 και 70.

2. Τις διατάξεις του Α.Ν. 314/1968 (ΦΕΚ 47/Α) όπως τροποποιήθηκαν και συμπληρώθηκαν με το υπ' αρ. 1018/71 Ν.Δ. (ΦΕΚ 220 Α) και με την παρ. 3 του άρθρου 34 του Ν. 1577/85 (ΦΕΚ 70/Α).

3. Τις διατάξεις του υπ' αρ. 183/86 Π.Δ. (ΦΕΚ 70/Α).

4. Τις διατάξεις του άρθρου 29Α του Ν. 1558/85 όπως συμπληρώθηκαν με το άρθρο 27 του Ν. 2081/92.

5. Τις διατάξεις του Ν. 2218/94 (ίδρυση Νομαρχιακής Αυτοδιοίκησης) και τις τροποποιήσεις αυτού με τον Ν. 2240/95.

6. Την 17/95 απόφαση του Νομαρχιακού Συμβουλίου της Νομαρχιακής Αυτοδιοίκησης Δυτικής Αττικής (Οργανισμός εσωτερικής οργάνωσης και λειτουργίας των υπηρεσιών της) που δημοσιεύθηκε στο ΦΕΚ 441/Α/95.

7. Την με αρ. 213/95 γνωμοδότηση του Κοινοτικού Συμβουλίου.

8. Την με αρ. 6ο πρακτ. γνωμοδότηση του Συμβουλίου ΧΟΠ Νομού Δυτικής Αττικής, αποφασίζουμε:

Άρθρο 1ο

Εγκρίνεται η τροποποίηση του ρυμοτομικού σχεδίου του Δήμου Ασπροπύργου στα Ο.Τ. 415 - 416 - 418 όπως αναλυτικά φαίνεται στο τοπογραφικό διάγραμμα σε κλίμακα 1:500 που έχει θεωρηθεί από τον Δ/ντή της Δ/νσης Πολεοδομίας Δυτ. Αττικής και που το συνοπτικό του αντίγραφο θα δημοσιευθεί με αυτή την απόφαση στην Εφημερίδα της Κυβερνήσεως.

Άρθρο 2ο

Από τις διατάξεις αυτής της απόφασης δεν προκαλείται δαπάνη σε βάρος του Κρατικού Προϋπολογισμού και του Προϋπολογισμού του Δήμου Ασπροπύργου.

Άρθρο 3ο

Η ισχύς αυτής της απόφασης αρχίζει από την ημερομηνία της δημοσίευσής της στην Εφημερίδα της Κυβερνήσεως.

Η απόφαση αυτή να δημοσιευθεί στην Εφημερίδα της Κυβερνήσεως.

Ελευσίνα, 5 Μαρτίου 1998

Ο Νομάρχης

ΠΕΡΙΚΛΗΣ ΠΑΠΑΠΕΤΡΟΥ

ΕΛΛΗΝΙΚΗ ΔΗΜΟΚΡΑΤΙΑ
ΝΟΜΑΡΧΙΑΚΗ ΑΥΤΟΔΙΟΙΚΗΣΗ ΔΥΤ. ΑΤΤΙΚΗΣ
ΔΗΜΟΣ ΑΣΠΡΟΠΥΡΓΟΥ

ΤΟΠΟΓΡΑΦΙΚΟ ΔΙΑΓΡΑΜΜΑ
ΓΙΑ ΤΗΝ ΤΡΟΠΟΠΟΙΗΣΗ ΤΩΝ Ο.Τ. 415-416, 418-56ΣΤΗΝ ΠΕΡΙΟΧΗ
ΠΑΡΑΛΙΑ ΤΟΥ ΔΗΜΟΥ ΑΣΠΡΟΠΥΡΓΟΥ
ΚΛΙΜΑΚΑ 1:500

ΚΤΗΜΑΤΟΛΟΓΙΚΟΣ ΠΙΝΑΚΑΣ

ΚΤΗΜ. ΑΡ.	ΟΝΟΜΑΤΕΠΩΝΥΜΟ ΙΔΙΟΚΤΗΤΗ	ΔΙΕΥΘΥΝΣΗ ΙΔΙΟΚΤΗΤΗ	ΤΗΛΕΦΩΝΟ
0152	ΝΤΑΡΑ ΜΑΡΓΑΡΙΤΑ	ΑΣΠΡΟΠΥΡΓΟΣ	0295-44156
0105	ΝΤΑΡΑΣ ΓΕΩΡΓΙΟΣ	-״-	-״-
0116	ΚΟΚΟΡΕΤΣΑΣ ΚΩΝ/ΝΟΣ	ΠΑΡΑΛ.Α. ΑΣΠΡ.	
0231	ΚΡΕΖΙΑΣ ΚΩΝ/ΝΟΣ	ΠΑΡΑΛΙΑ ΑΣΠΡ.	[illegible]
	ΚΡΕΖΙΑ ΑΡΕΤΗ	-״-	-״-
	ΚΟΛΕΥΡΗ ΑΡΕΤΗ	-״-	
0106	ΕΚΚΛ. ΣΥΜΒΟΥΛΙΟ ΑΓ. ΑΝΑΡΓΥΡΩΝ	-״-	
0109	ΦΩΚΑΣ ΔΙΟΝΥΣΗΣ	ΓΡΕΒΕΝΩΝ 167 [illegible]	4915143
	ΦΩΚΑΣ ΓΕΩΡΓΙΟΣ	-״-	-״-

Θεωρήθηκε
Ελευσίνα 16/3/98

ΤΟ ΠΑΡΟΝ ΤΟΠΟΓΡΑΦΙΚΟ ΔΙΑΓΡΑΜΜΑ ΣΥΝΟΔΕΥΕΙ ΤΗΝ ΥΠ' ΑΡΙΘΜ. 2130/16-09-1995 ΑΠΟΦΑΣΗ ΤΟΥ Δ.Σ. ΑΣΠΡΟΠΥΡΓΟΥ ΚΑΙ [illegible] ΠΟΥ ΑΝΑΡΤΗΘΗΚΕ

ΕΛΛΗΝΙΚΗ ΔΗΜΟΚΡΑΤΙΑ
ΝΟΜΑΡΧΙΑΚΗ ΑΥΤΟΔΙΟΙΚΗΣΗ
ΔΥΤ. ΑΤΤΙΚΗΣ
ΔΙΕΥΘΥΝΣΗ ΠΟΛΕΟΔΟΜΙΑΣ
ΤΜΗΜΑ ΤΟΠΟΓΡΑΦΙΚΟ
Συνοδεύει την με αρ. 3-12/98
Απόφαση περί Τροποποίησης Ρυμοτ. Σχεδίου Δήμου Ασπροπύργου στα Ο.Τ. 415-416-418
Ελευσίνα 17/3/98
Ο Δ/ντής [signature]

Ο [illegible]
Γ. ΛΙΑΚΟΣ

ΑΣΠΡΟΠΥΡΓΟΣ / /197
Ο ΣΥΝΤΑΞΑΣ

ΕΛΕΓΧΘΗΚΕ

ΑΣΠΡΟΠΥΡΓΟΣ / /197
ΘΕΩΡΗΘΗΚΕ

Σωτήρης Κακλαής

Φ. [illegible] ΔΗΜΗΤΡ. ΑΣΗΣ
[illegible] ΜΗΧΑΝ. [illegible]

[illegible] ΑΚΤΑΑΜ
ΑΡΧ. ΜΗΧΑΝΙΚΟΣ

[illegible]
ΑΡΧ. ΜΗΧΑΝ. [illegible]

ΧΩΡΟΣ ΕΚΚΛΗΣΙΑΣ
ΧΩΡΟΣ ΠΡΑΣΙΝΟΥ

Αριθ. 3174 (4)

Χαρακτηρισμός Κοινοτικής οδού στην Κοινότητα Καρακοχωρίου Ν. Ηλείας.

Ο ΝΟΜΑΡΧΗΣ ΗΛΕΙΑΣ

Έχοντας υπόψη:

1. Τις διατάξεις του Ν. 3200/55 «περί Διοικητικής Αποκεντρώσεως» όπως τροποποιήθηκαν και συμπληρώθηκαν.

2. Τις διατάξεις του Α.Ν. 318/68 όπως τροποποιήθηκαν και συμπληρώθηκαν με το Ν.Δ. 1018/71.

3. Τις διατάξεις του Β.Δ. 712/70 «περί καθορισμού των διατηρουμένων αρμοδιοτήτων του Υπουργού Δημοσίων Έργων», που εκδόθηκε κατόπιν του Ν.Δ. 532/70, όπως τροποποιήθηκαν και συμπληρώθηκαν με τα Β.Δ. 677/71 και 198/72.

4. Τις διατάξεις του Ν. 1032/80 «περί συστάσεως Υ.Χ.Ο.Π.».

5. Τις διατάξεις του Ν. 1337/83 «περί επεκτάσεως πολεοδομικών σχεδίων».

6. Τις διατάξεις του Ν. 1577/85 ΦΕΚ 210/Α/18.12.85 «περί Γ.Ο.Κ.», όπως προστέθηκε με το Ν. 2081/92 (154/Α).

7. Τις διατάξεις του άρθρου 29Α του Ν. 1558/85 «Κυβέρνηση και Κυβερνητικα Όργανα» (137Α) όπως προστέθηκε με το Ν. 2081/92.

8. Τις διατάξεις του Π.Δ. 183/86 ΦΕΚ 70/Α/10.6.86 και τις Εγκ. 117/86 και 119/86 του Υ.ΠΕ.ΧΩ.Δ.Ε. «σχετικά με έγκριση τροποποιήσεων και καθορισμού όρων δόμησης από τους Νομάρχες».

9. Τις διατάξεις που αναφέρονται στο Β.Δ. της 23.10.59 (ΦΕΚ 252/59) όπως τροποποιήθηκε με το Β.Δ. της 19.5.64 και το άρθρο 1 του Π.Δ. 6.10.78 (ΦΕΚ 138/Δ/1978).

10. Τις διατάξεις του από 24.5.85 Π.Δ. ΦΕΚ 270/Δ/85 «Δόμηση εκτός σχεδίων πόλεων και οικισμών».

11. Τις διατάξεις του Ν. 2218/94 όπως αυτές αντικαταστάθηκαν, τροποποιήθηκαν και συμπληρώθηκαν με τις διατάξεις του Ν. 2240/94 και του Ν. 2307/95.

12. Την απόφαση 10/95 του Νομαρχιακού Συμβουλίου Ηλείας με την οποια ψηφίστηκε ο Οργανισμός Λειτουργίας της Ν.Α. Ηλείας που δημοσιεύθηκε στο ΦΕΚ 314/25.4.95 τ.Β'.

13. Την αριθμ. 8/2.1.98 Απόφασή μας περί ορισμού βοηθών Νομάρχη.

14. Την αριθμ. 13796/96 Απόφαση Νομάρχη Ηλείας «Σχετικά με συγκρότηση Συμβουλίου Χ.Ο.Π. Νομού Ηλείας».

15. Την αριθμ. 19/97 ομόφωνη Απόφαση του Κοινοτικού Συμβουλίου Κορακοχωρίου με την οποία προτείνεται ο χαρακτηρισμός Κοινοτικού δρόμου (από Κοινότητα προς Μπούκα) (αφού ακολουθήθηκε η σχετική διαδικασία που προβλέπεται από την παραπάνω Νομοθεσία).

16. Το αντίγραφο σχεδίου οριοθέτησης, της Κοινότητας Κορακοχωρίου με την ευρύτερη περιοχή, στο οποίο απεικονίζεται ο υπό χαρακτηρισμό Κοινοτικός δρόμος με τα στοιχεία Α Β Γ Δ το οποίο είναι υπογεγραμμένο και σφραγισμένο από τον Πρόεδρο της Κοινότητας Κορακοχωρίου.

17. Τη σύμφωνη γνώμη του Συμβουλίου Χ.Ο.Π. που διατυπώθηκε στο αριθμ. 14/97 πρακτικό του, αποφασίζουμε:


Χαρακτηρίζουμε την οδό, από το κέντρο της Κοινότητας Κορακοχωρίου μέχρι τον οικισμό Μπούκα στην παραλία, ως κύρια Κοινοτική οδό όπως απεικονίζεται στο συνημμένο σχεδιάγραμμα με τα στοιχεία Α Β Γ Δ και με όρους δόμησης τους ισχύοντες (κατά κανόνα και παρέκκλιση) και προβλεπομένους από το Π.Δ. της 24.5.85 ΦΕΚ 270/Δ/31.5.85, Δόμηση εκτός σχεδίων πόλεων και Οικισμών και επί Εθνικών, Επαρχιακών, Κοινοτικών οδών κ.λ.π. Η απόφασή μας αυτή που ισχύει από την δημοσίευσή της, να δημοσιευθεί στην Εφημερίδα της Κυβερνήσεως και το σχέδιο που την συνοδεύει θα αναρτηθεί στο κτίριο της πολεοδομίας επί 15 ημέρες μετά την δημοσίευση.


Από τις διατάξεις της παρούσης Απόφασης δεν προκαλείται δαπάνη σε βάρος της Κοινότητας Κορακοχωρίου.

Κατά της Αποφάσεως αυτής επιτρέπεται προσφυγή σύμφωνα με τη Ε 42/93 του Υ.ΠΕ.ΧΩ.Δ.Ε.

Πύργος, 12 Μαρτίου 1998

Ο Νομάρχης Ηλείας κ.α.α.
Ο Αναπληρωτής Νομάρχης
ΚΩΝ/ΝΟΣ ΛΑΜΠΡΟΣ

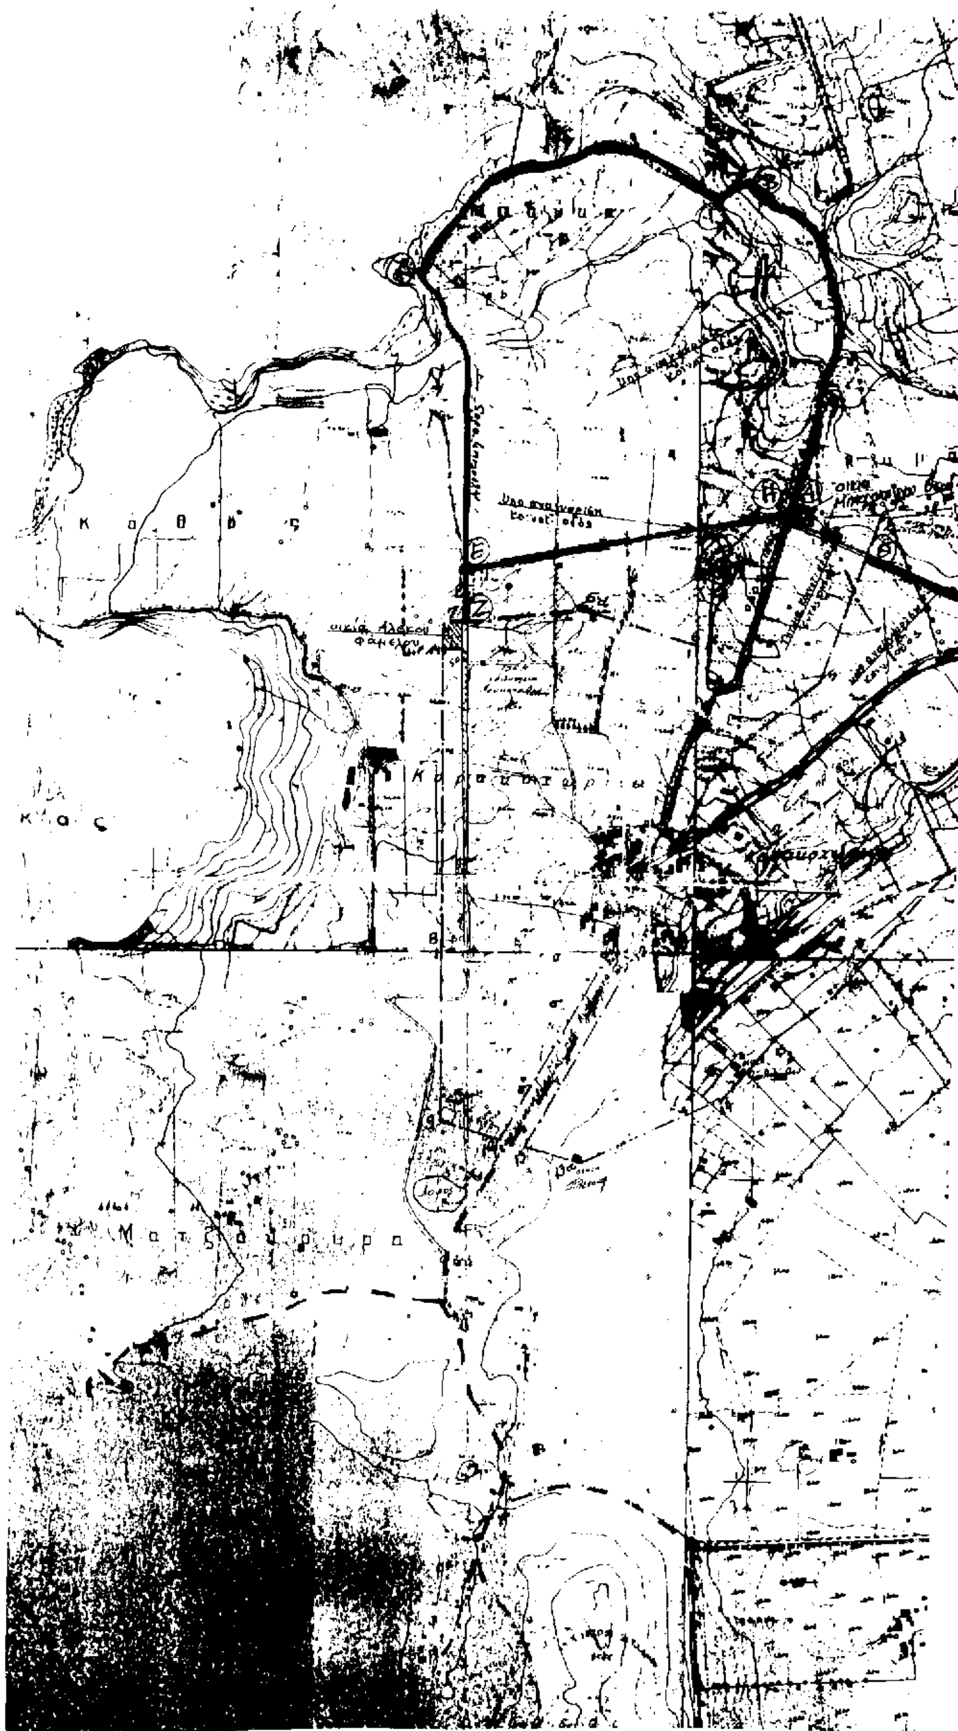

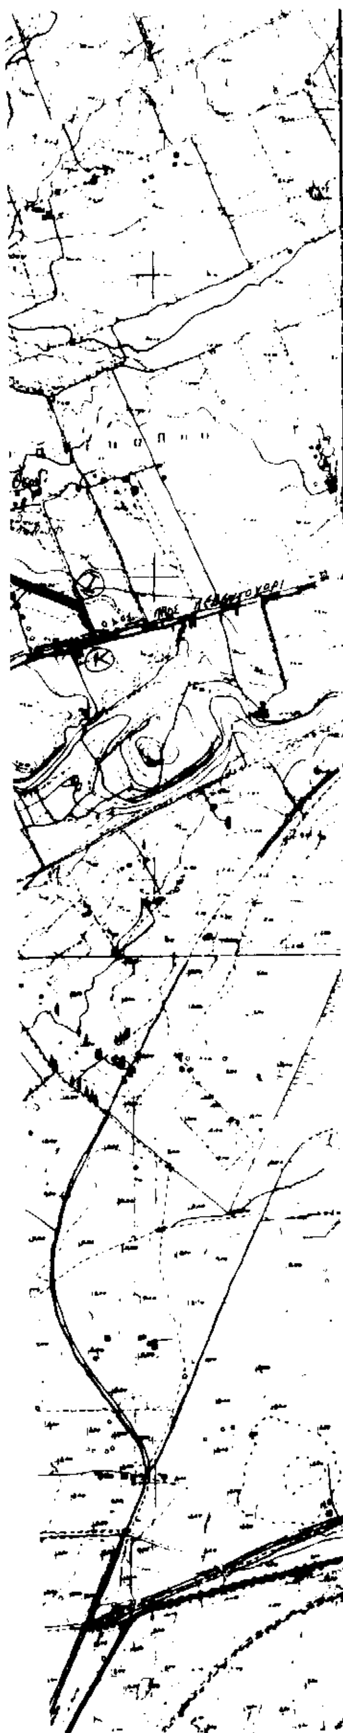

ΝΟΜΑΡΧΙΑ ΗΛΕΙΑΣ
ΣΥΜΒΟΥΛΙΟ Χ.Ο.Π.

ΥΠΟΜΝΗΜΑ

ΝΟΜΟΣ	ΗΛΕΙΑΣ
Οικισμός	ΚΟΡΑΚΟΧΩΡΙΟΝ

ΟΡΙΟΘΕΤΗΣΗ ΟΙΚΙΣΜΟΥ

Αριθμός σχεδίου: Π.11

Κλ. 1:5000

Υπουργείο Χωροταξίας Οικισμού και Περιβάλλοντος